


PROPUNERE DE PROIECT

SINAGOGA DIN STR. ALEXEI SCIUSEV 5, MUN. CHISINAU

Chisinau, 2019


Plan etaj 1, Sc. 1:100

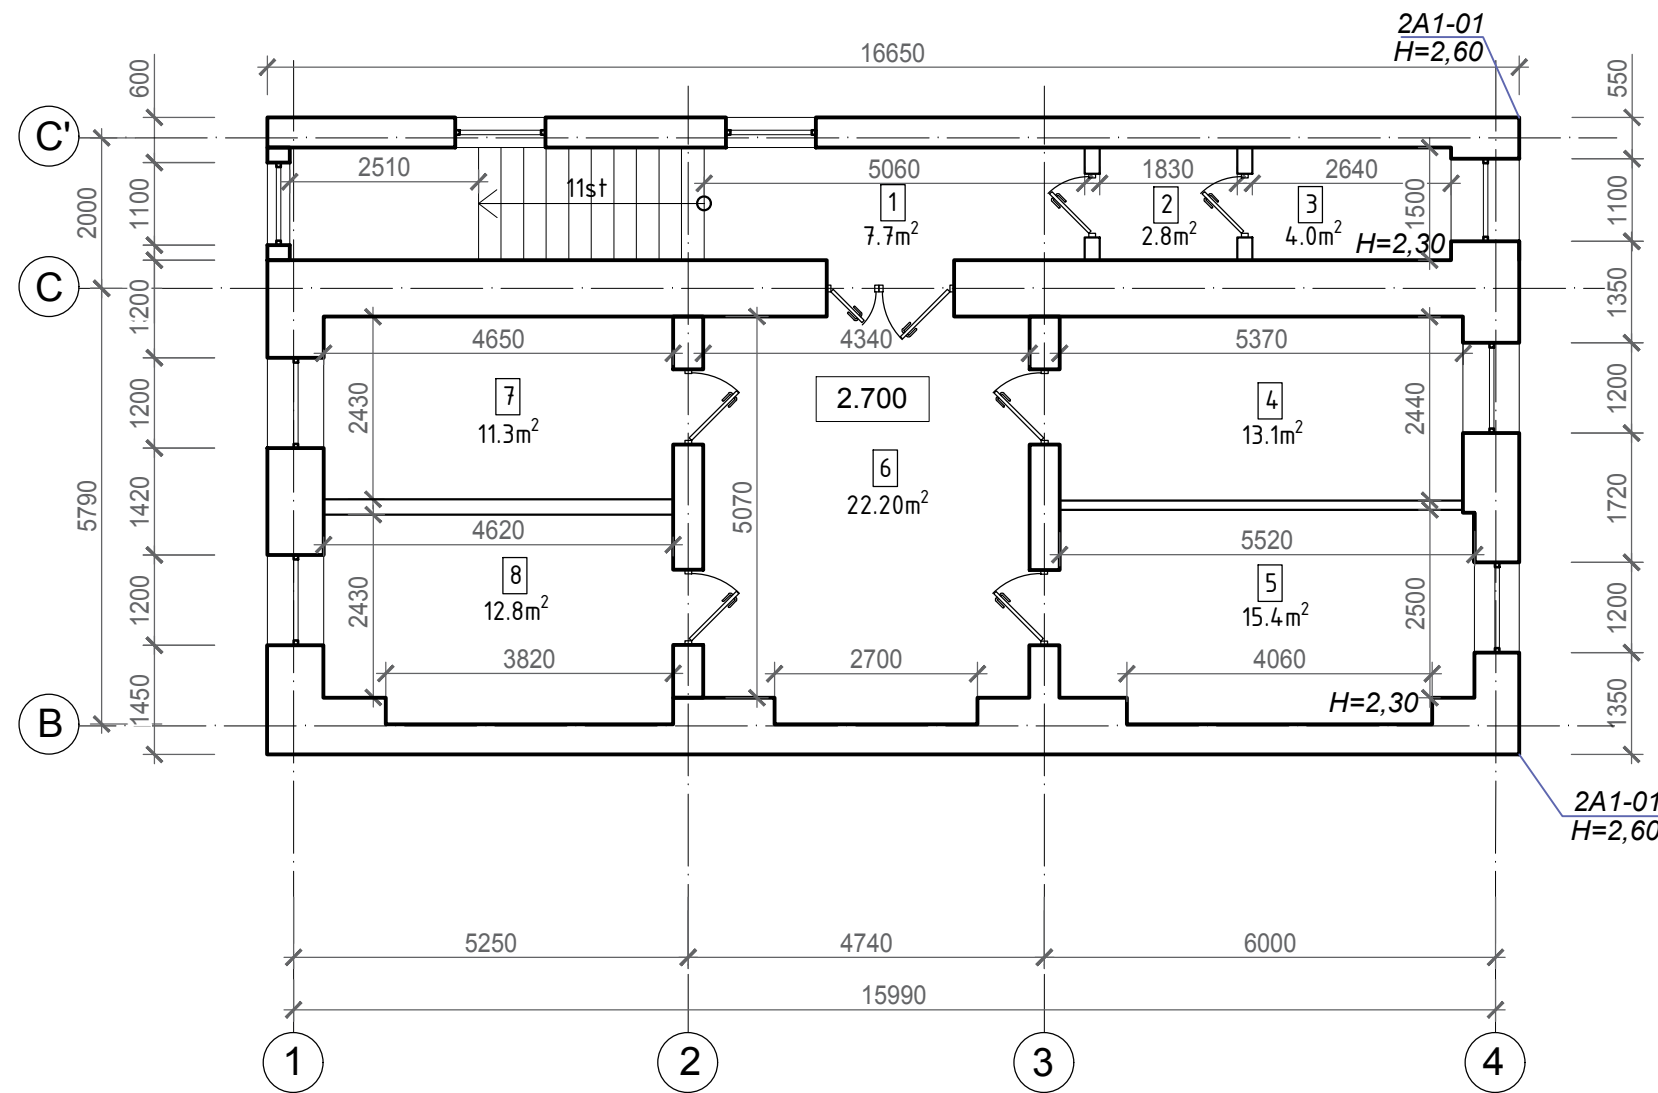

Nr.	Suprafața, m ²
1	7.7
2	2.8
3	4.0
4	13.1
5	15.4
6	22.20
7	11.3
8	12.8
Total: 89.3	


				Sinagoga din str. Alexei Sciusev 5, mun. Chisinau			
ASP	Zaicenco T.	semnatura	data	Propunere de proiect	FAZA	PLANȘA	PLANȘE
Arhitect.	Urum D.				PP	2	
Verificat.	Zaicenco T.			Plan etaj 1, Sc. 1:100			

Plan etaj 1 (propunere), Sc. 1:100

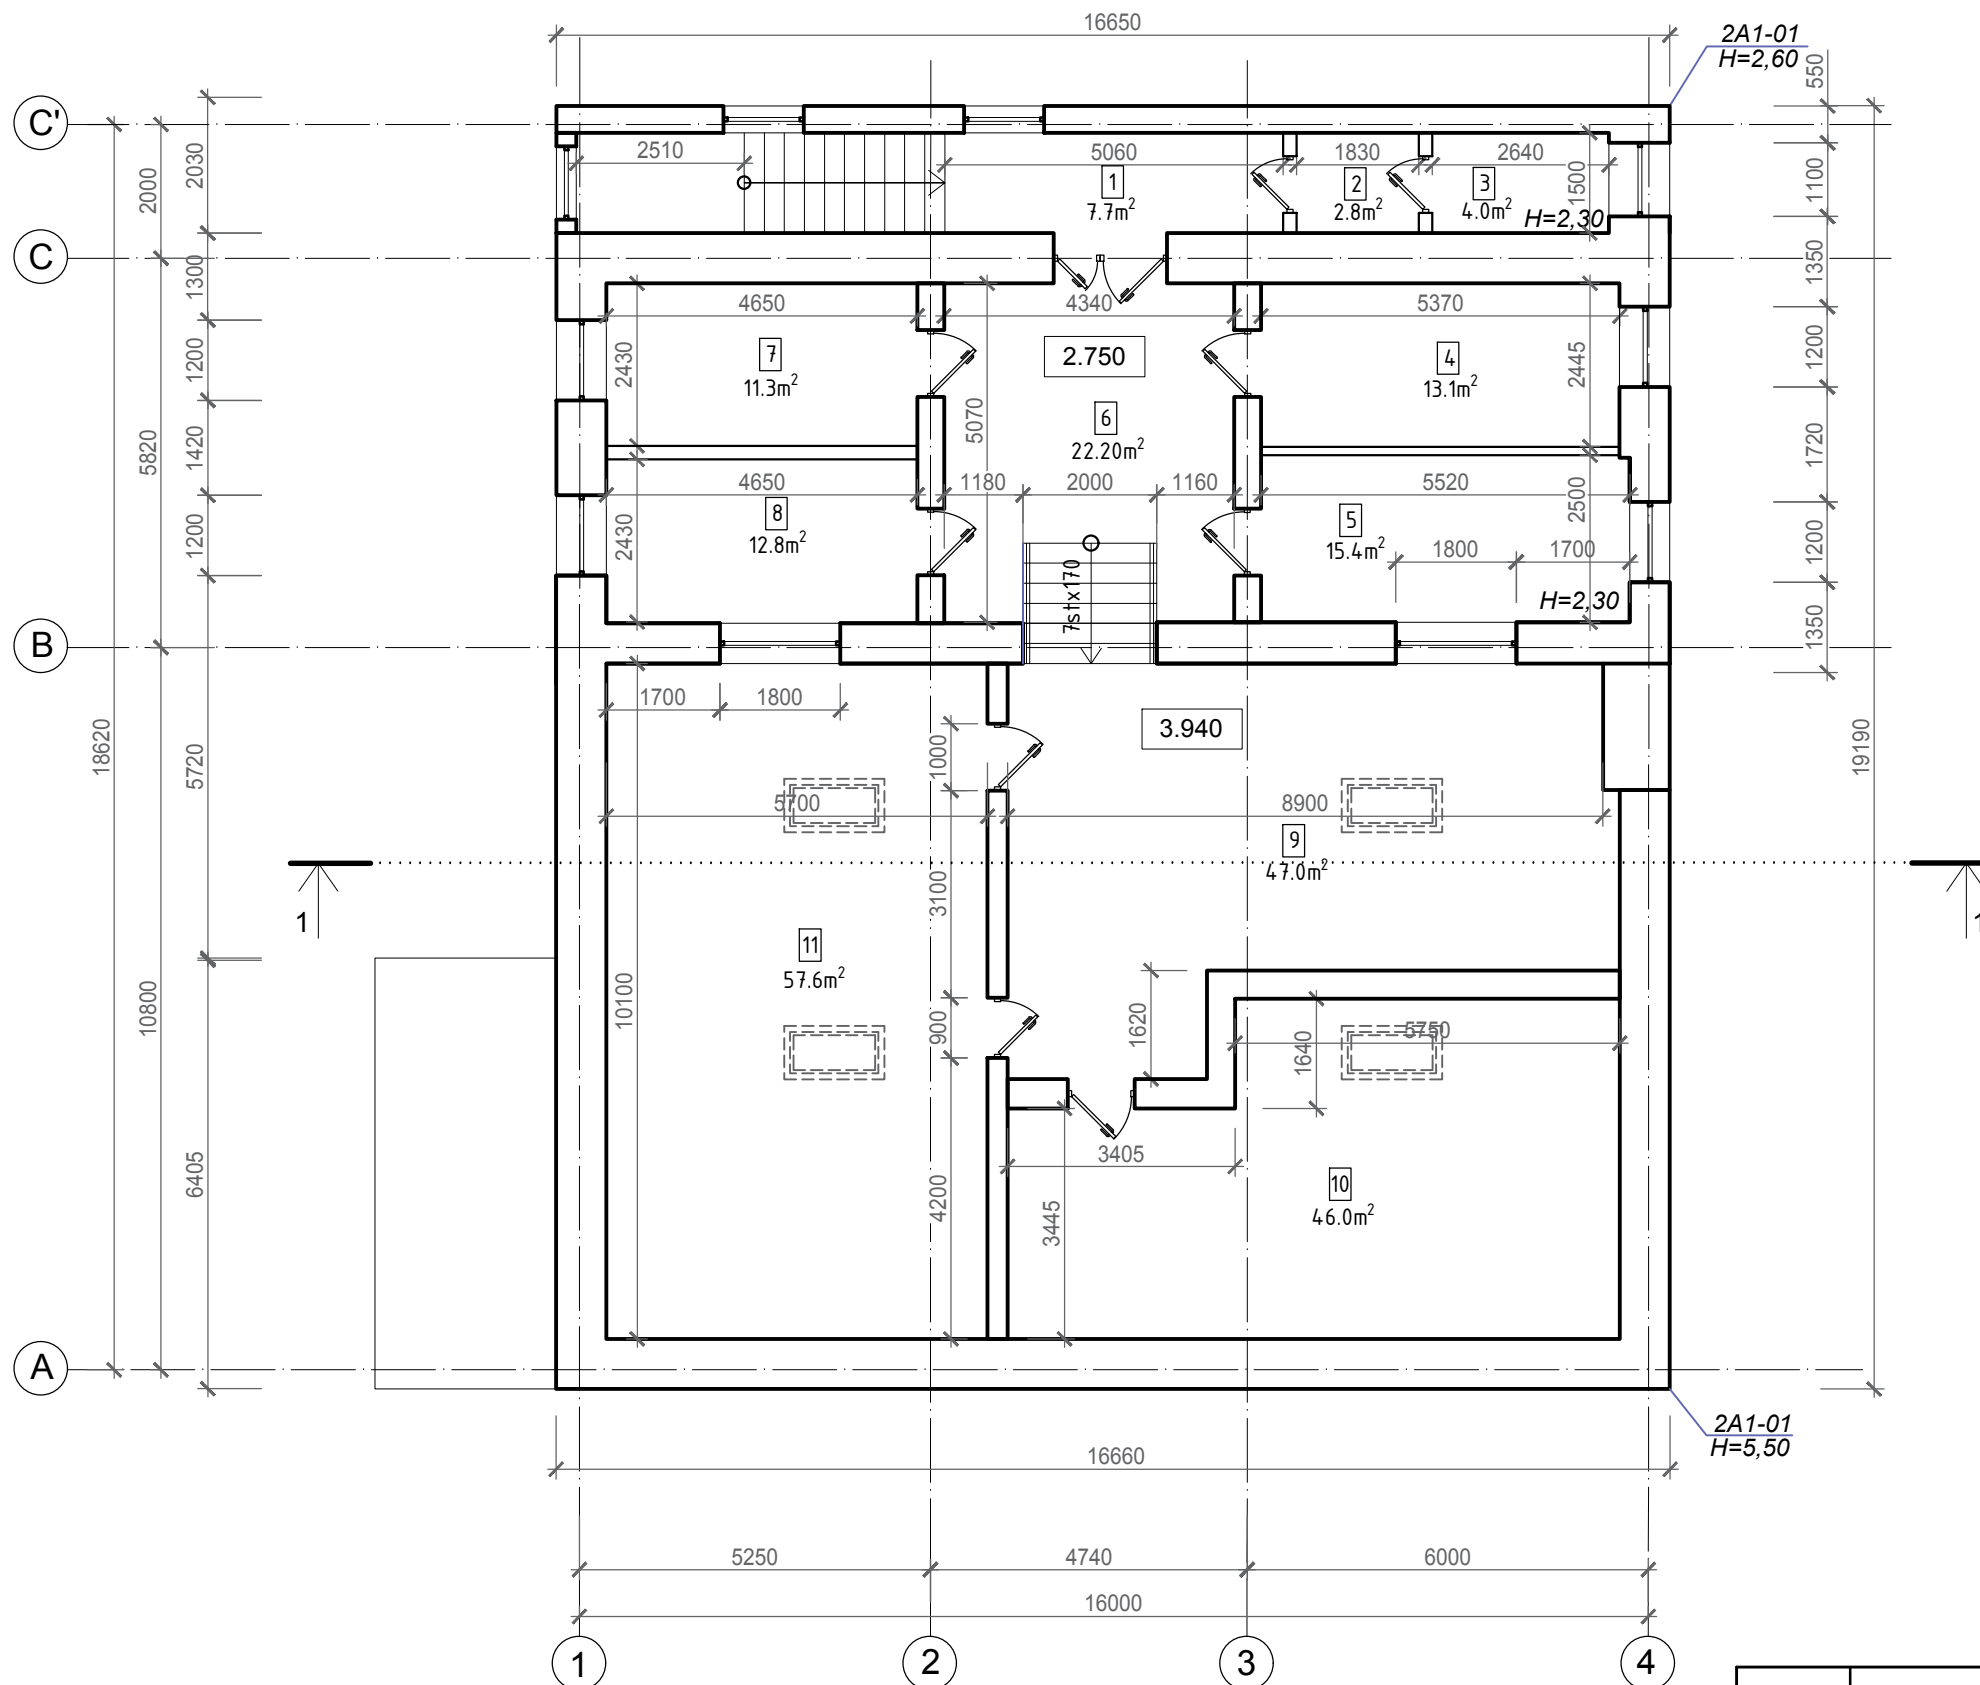


				Sinagoga din str. Alexei Sciusev 5, mun. Chisinau			
ASP	Zaicenco T.	semnatura	data	Propunere de proiect	FAZA	PLANȘA	PLANȘE
Arhitect.	Urum D.				PP	3	
Verificat.	Zaicenco T.			Plan etaj 1 (propunere), Sc. 1:100			

Fatada 1-4, Sc. 1:100

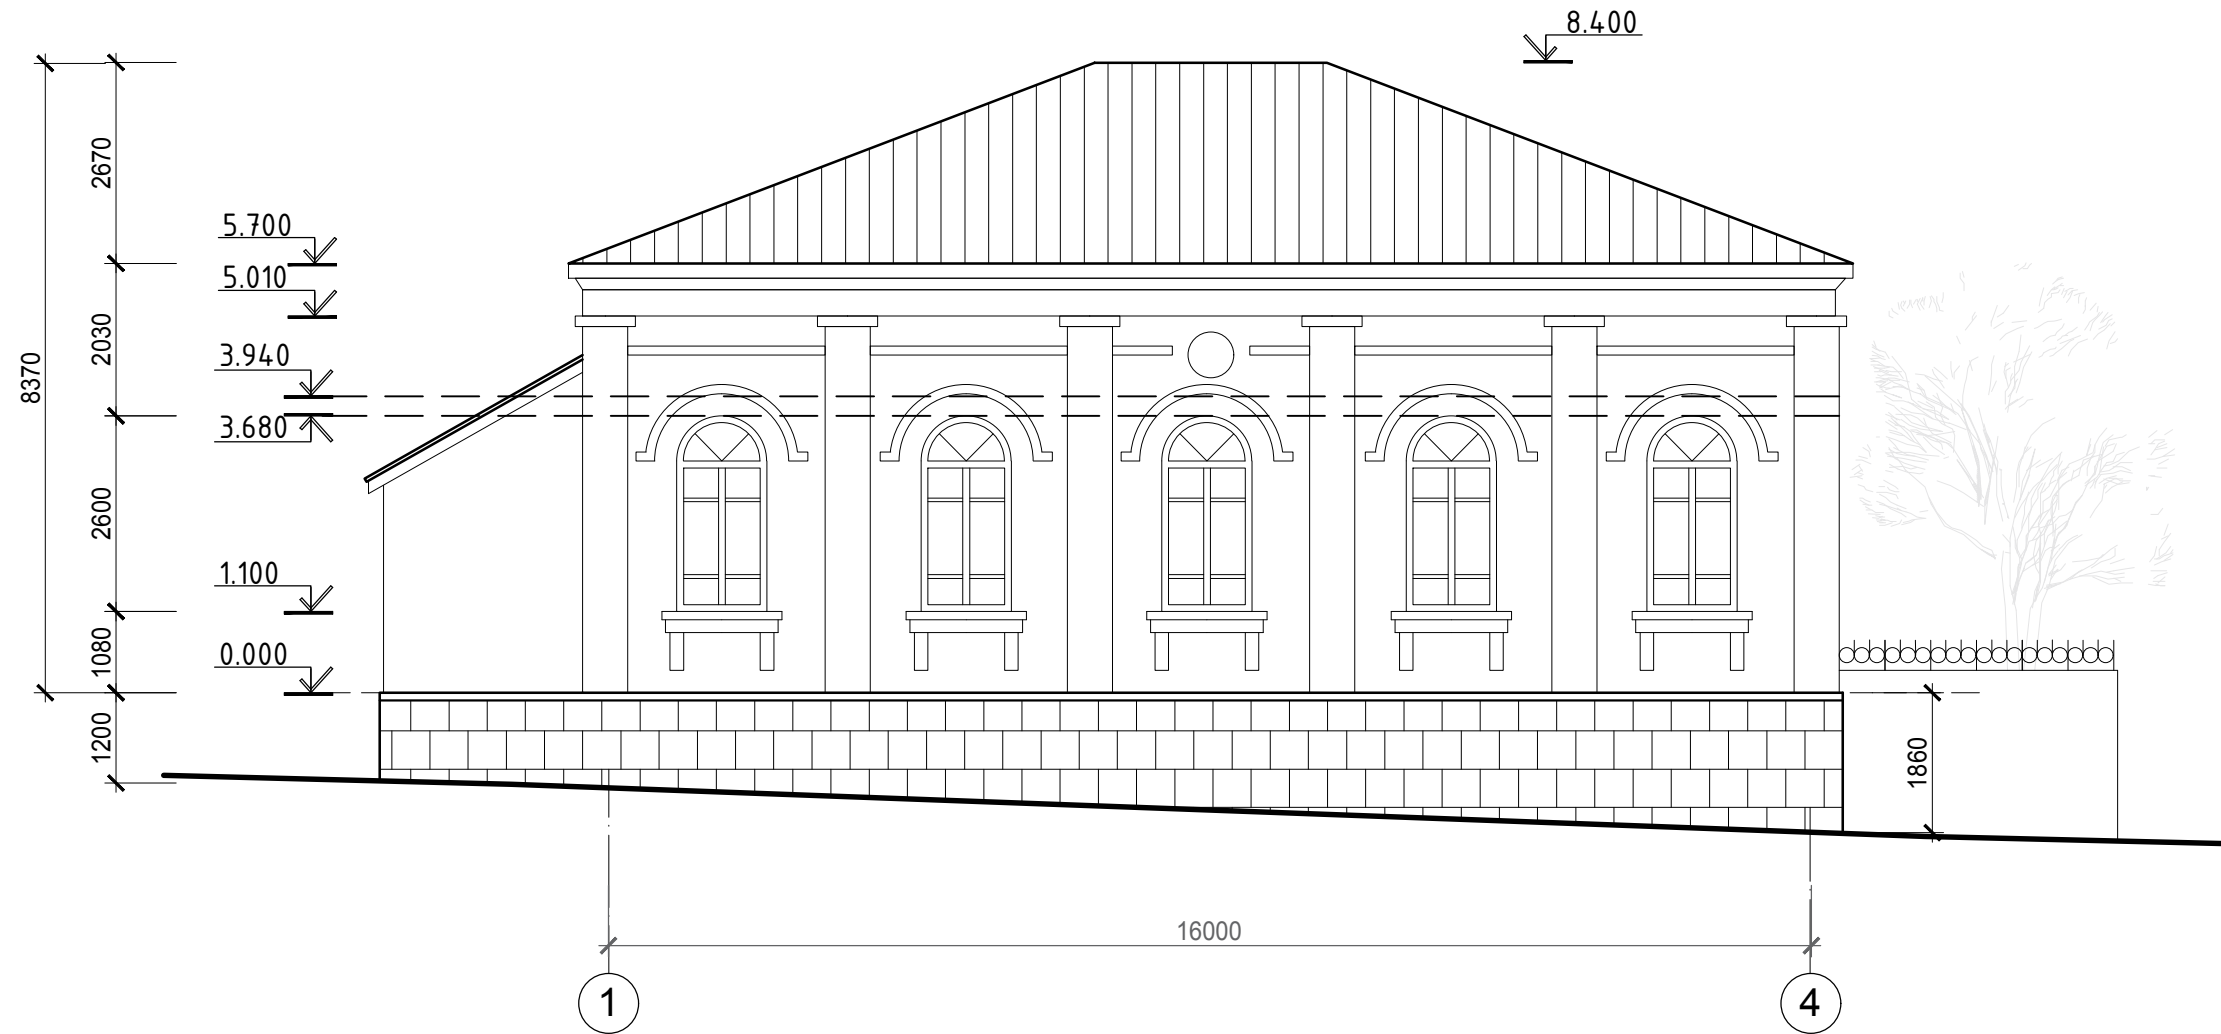


				Sinagoga din str. Alexei Sciusev 5, mun. Chisinau			
		semnatura	data	Propunere de proiect	FAZA	PLANȘA	PLANȘE
ASP	Zaicenco T.				PS	4	
Arhitect.	Urum D.			Fatada 1-4, Sc. 1:100			
Verificat.	Zaicenco T.						

Fatada A-C', Sc. 1:100

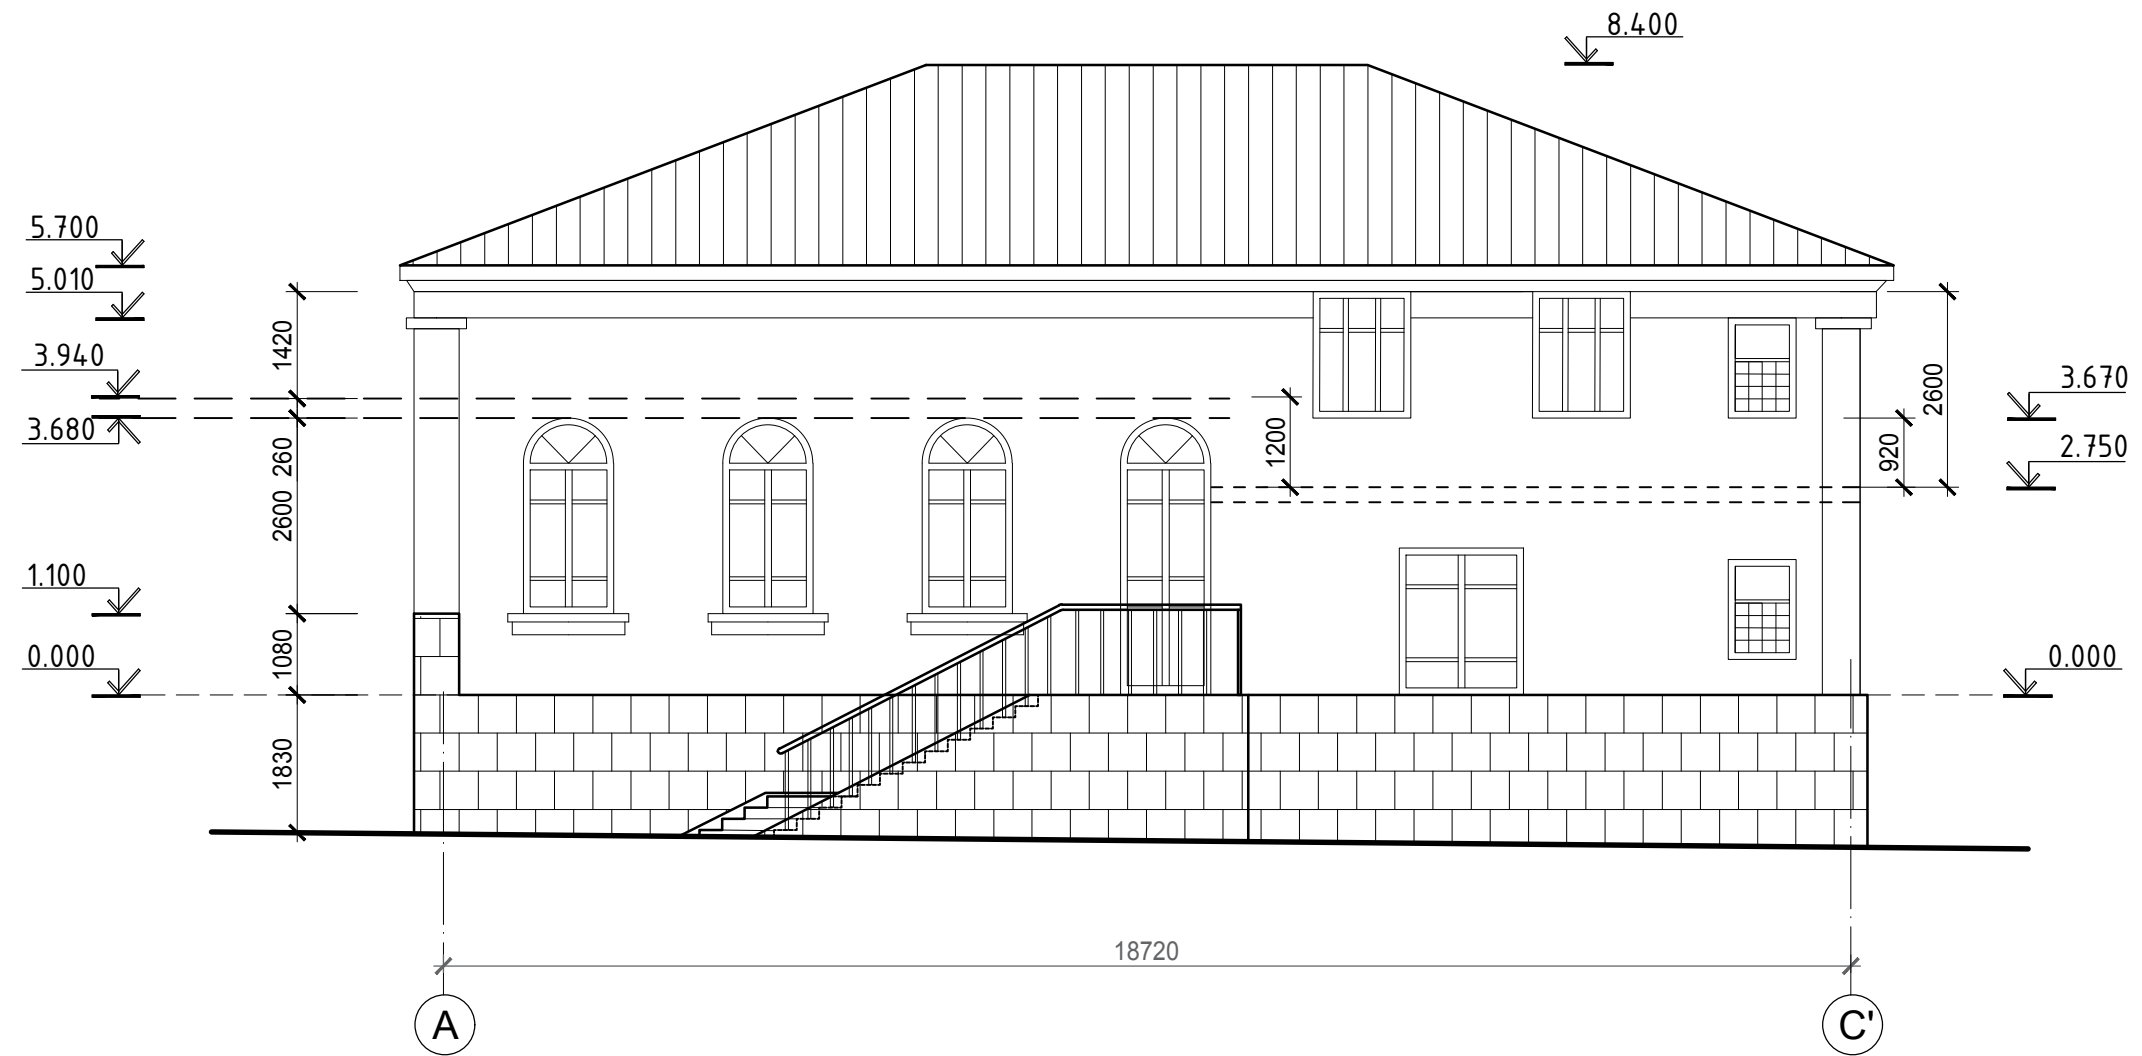


				Sinagoga din str. Alexei Sciusev 5, mun. Chisinau			
		semnatura	data	Propunere de proiect	FAZA	PLANȘA	PLANȘE
ASP	Zaicenco T.				PS	8	
Arhitect.	Urum D.			Fatada A-C', Sc. 1:100			
Verificat.	Zaicenco T.						

Sectiune 1-1, Sc. 1:100

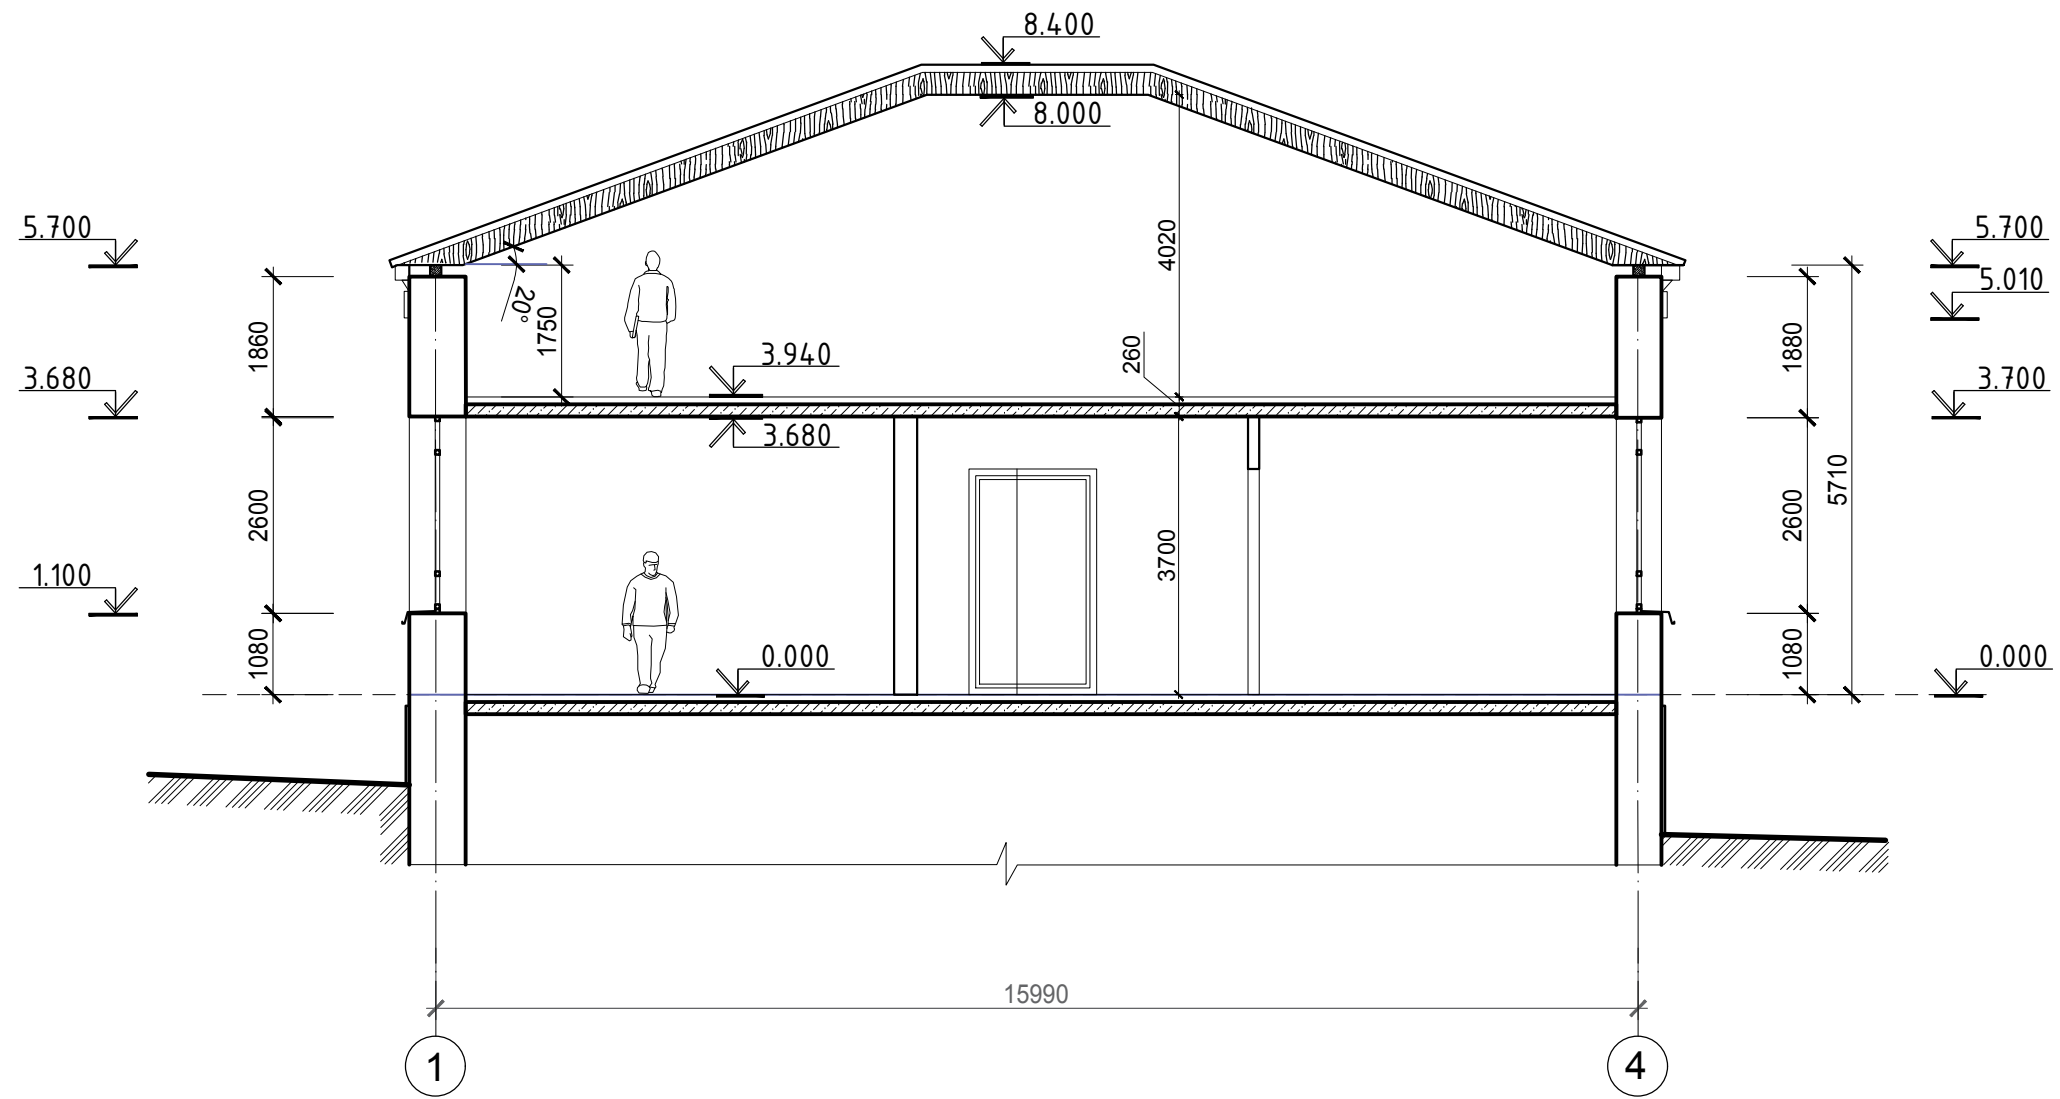


				Sinagoga din str. Alexei Sciusev 5, mun. Chisinau			
		semnatura	data	Propunere de proiect	FAZA	PLANȘA	PLANȘE
ASP	Zaicenco T.				PP	5	
Arhitect.	Urum D.			Sectiune 1-1, Sc. 1:100			
Verificat.	Zaicenco T.						

Fatada 1-4, Sc. 1:100

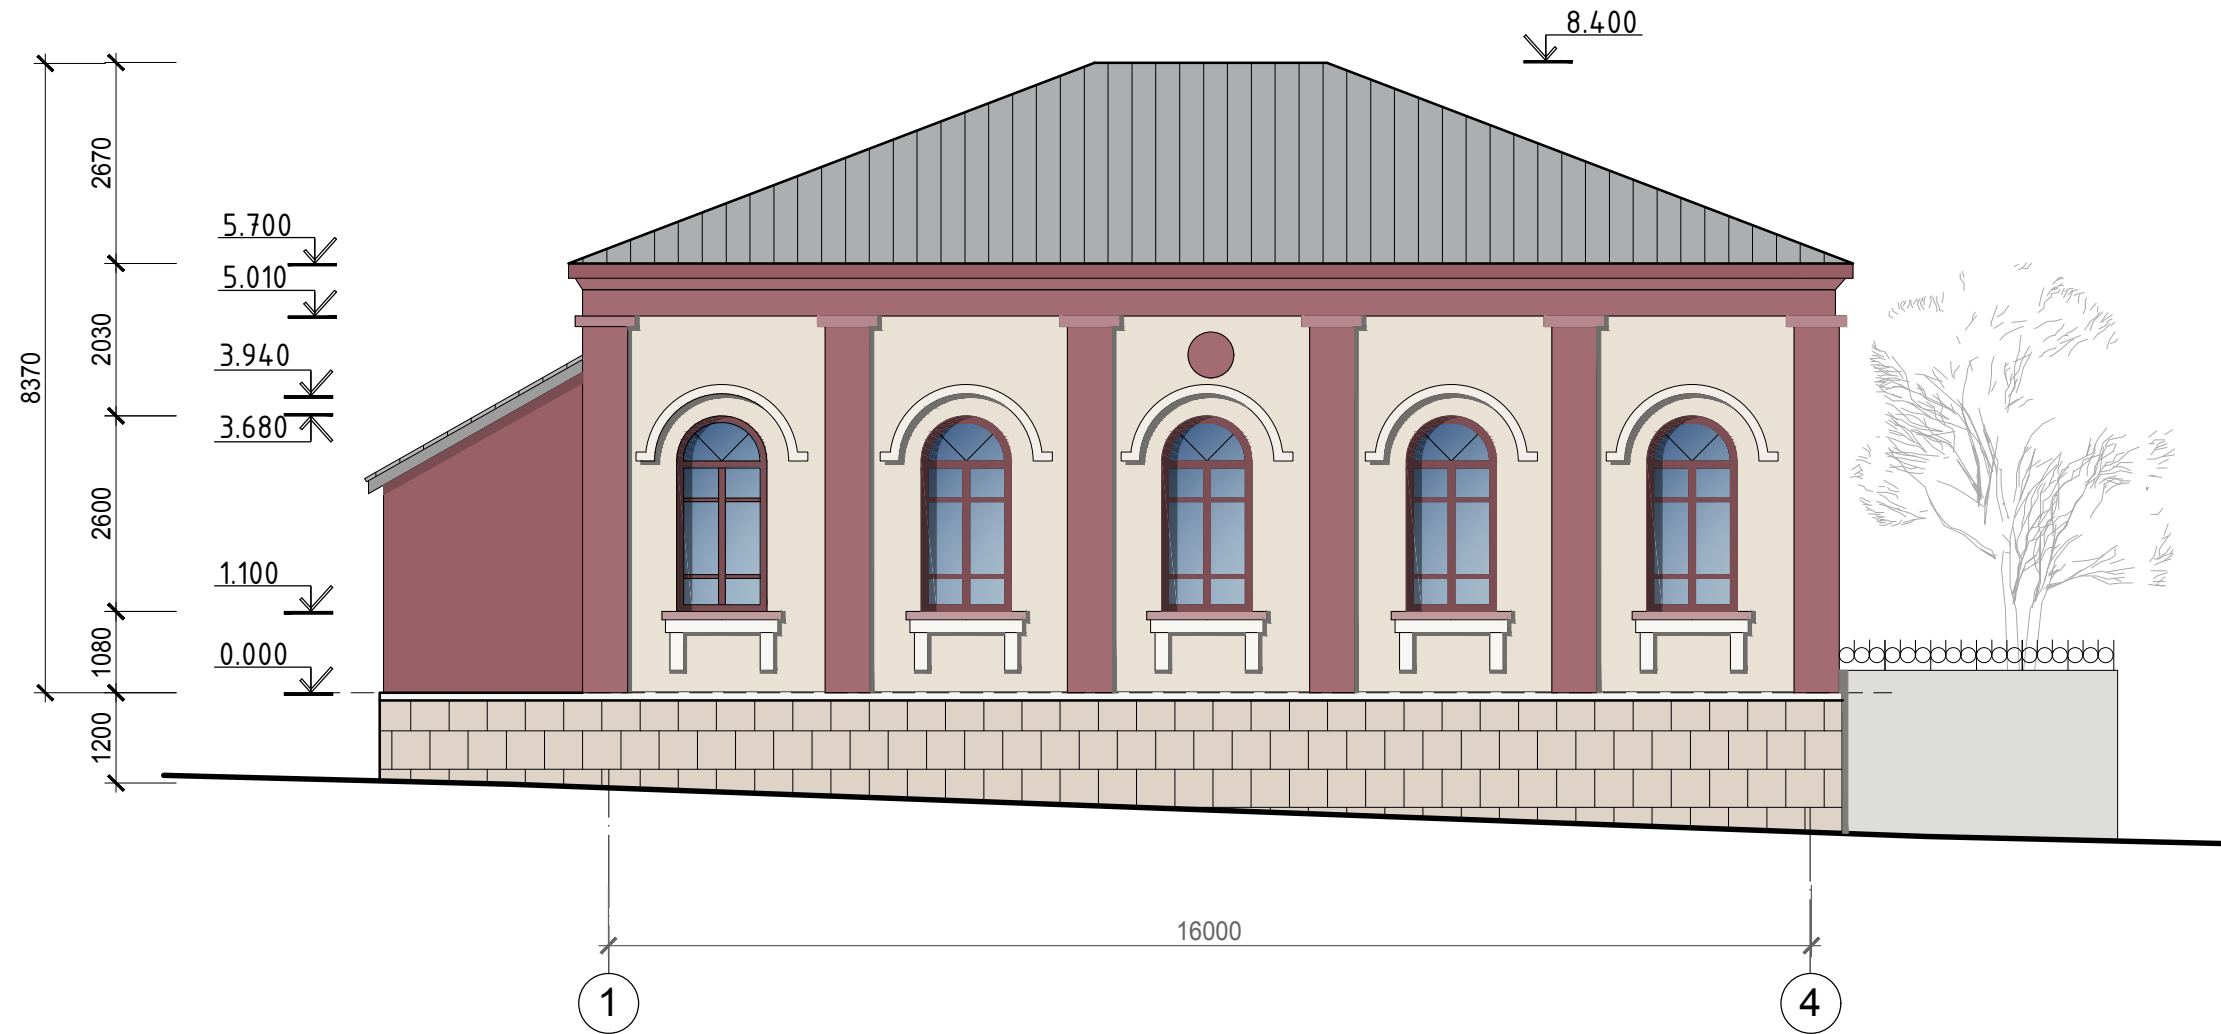

				Sinagoga din str. Alexei Sciusev 5, mun. Chisinau			
		semnatura	data	Propunere de proiect	FAZA	PLANȘA	PLANȘE
ASP	Zaicenco T.				PS	6	
Arhitect.	Urum D.			Fatada 1-4, Sc. 1:100			
Verificat.	Zaicenco T.						

Fatada A-C', Sc. 1:100

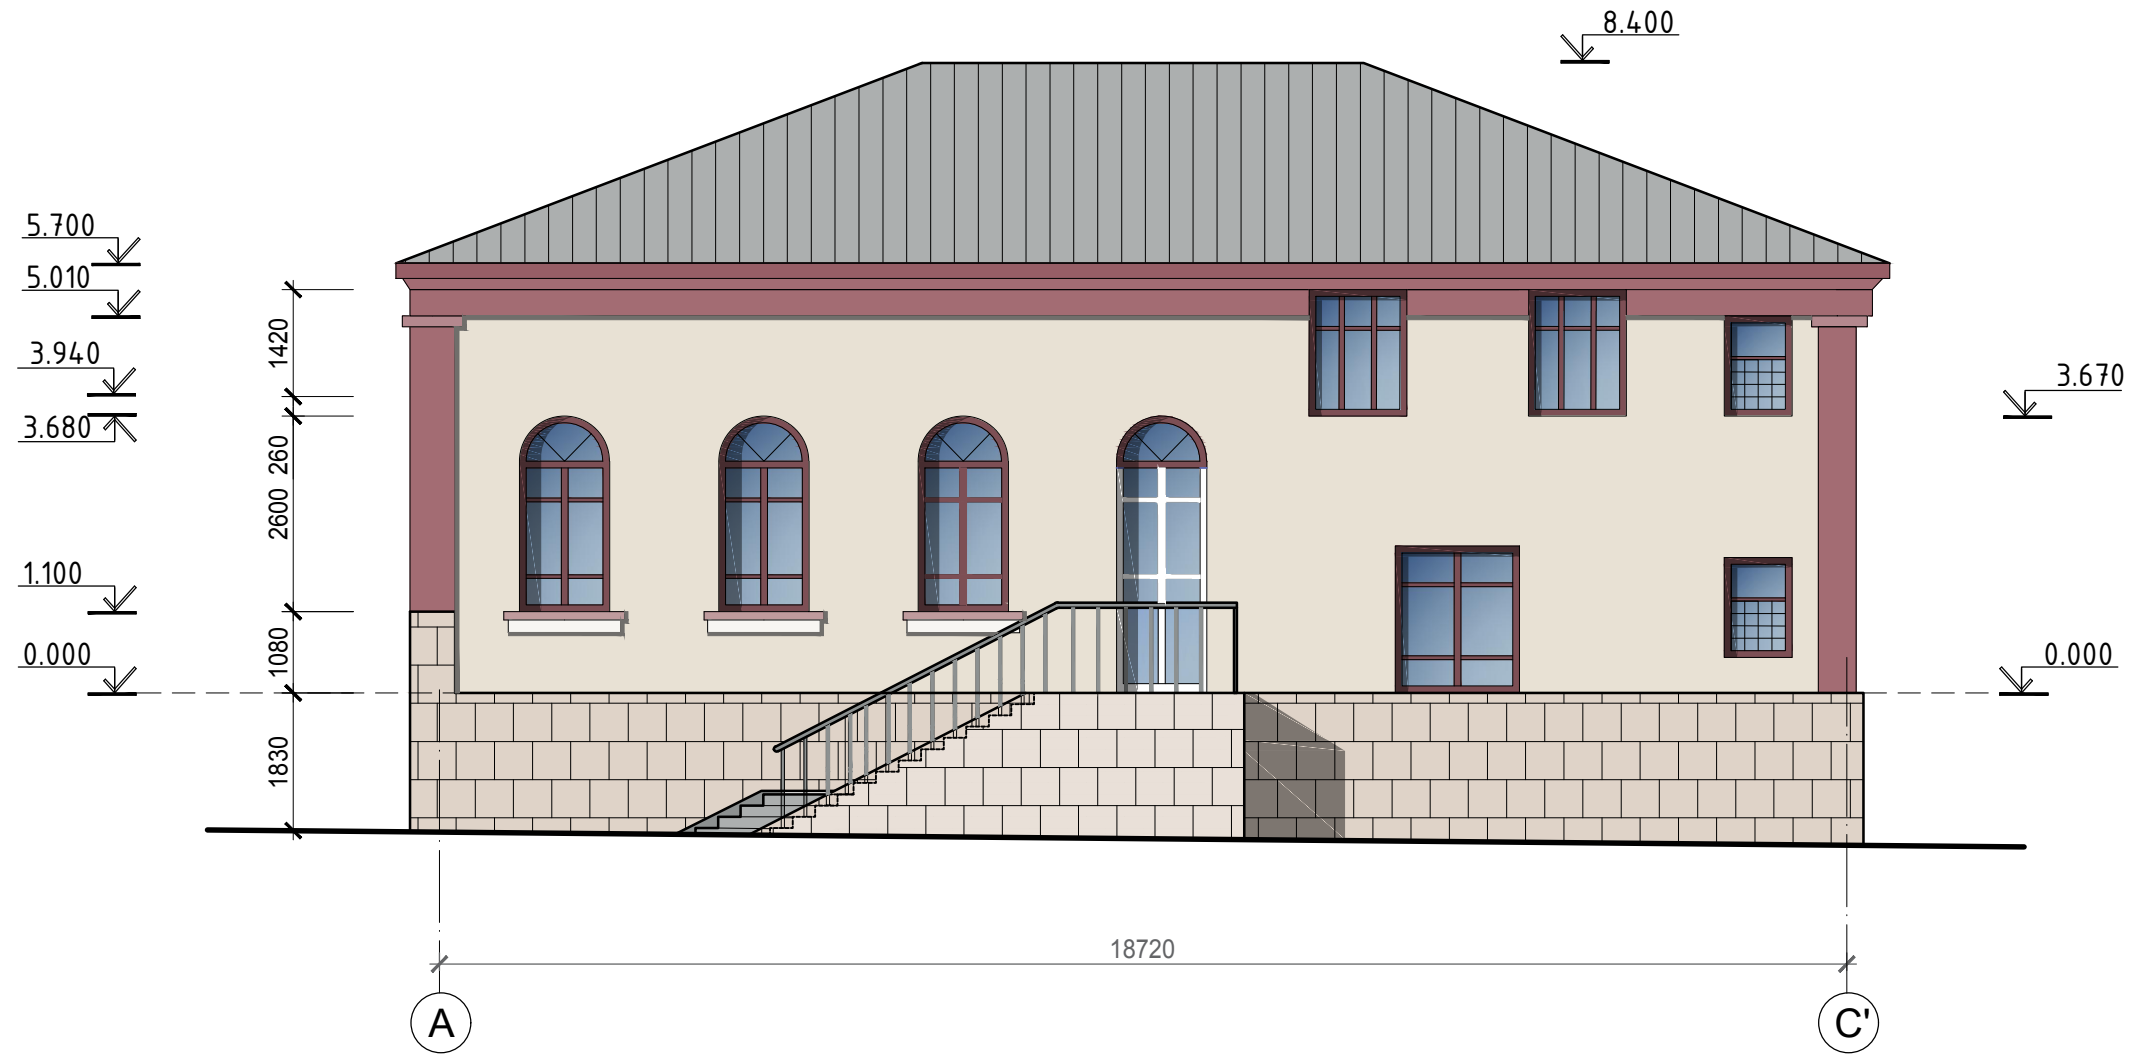

				Sinagoga din str. Alexei Sciusev 5, mun. Chisinau			
		semnatura	data	Propunere de proiect	FAZA	PLANȘA	PLANȘE
ASP	Zaicenco T.				PS	7	
Arhitect.	Urum D.			Fatada A-C', Sc. 1:100			
Verificat.	Zaicenco T.						